



RZUT DACHU - PROJEKT  
skala 1:100

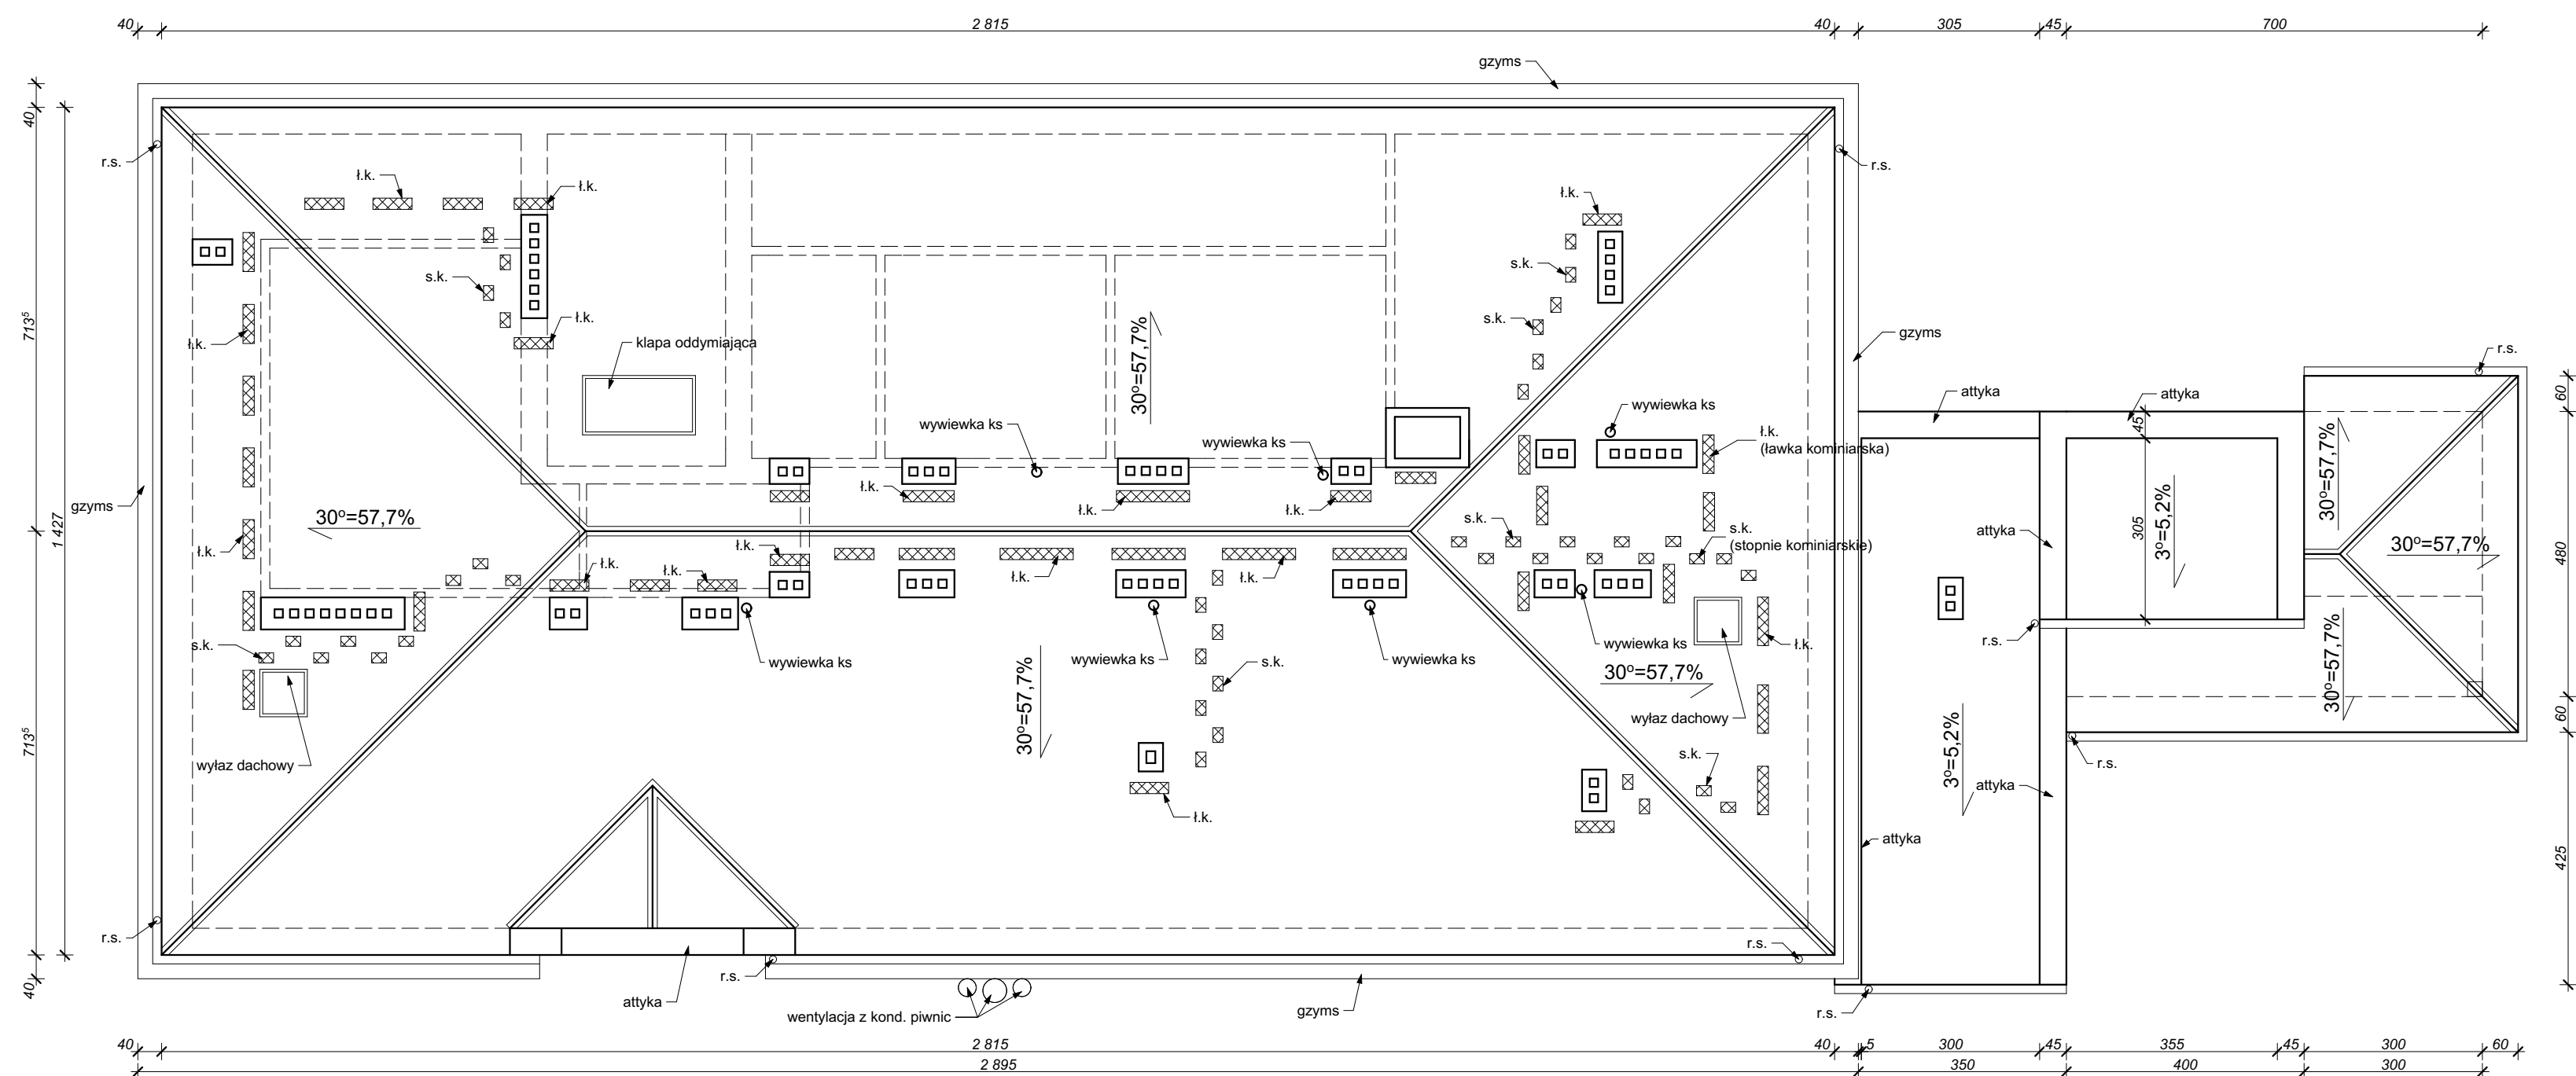

		<b>"RM-PROJEKT" Usługi Projektowe Robert Mróz</b> 37-450 Stalowa Wola, ul. 1-go Sierpnia 12 pok. 223, tel. 600 047 552, biuro@rmprojekt.pl		
Nazwa i adres obiektu: Remont dachu budynku Zakładu Pilegacyjno-Opiekunczego w Stalowej Woli Stalowa Wola, ul Dabrowskiego, dz. nr ewid. 698/14		Branża budowlana	Skala 1:100	
Inwestor: Zakład Pilegacyjno-Opiekunczy Stalowa Wola, ul Dabrowskiego 5		Nazwa rysunku: <b>Rzut dachu</b>		
Funkcja Projektant	Imię i nazwisko mgr inż. Robert MRÓZ	Nr uprawnień K-88/02	Podpis	Nr rys. 3
Sprawdzający	mgr inż. Maciej SZWAGIERCZAK	SWK/0032/ POKK/06		
			Data: maj 2022	