



RZUT DACHU - SCHEMAT ROBÓT
skala 1:100

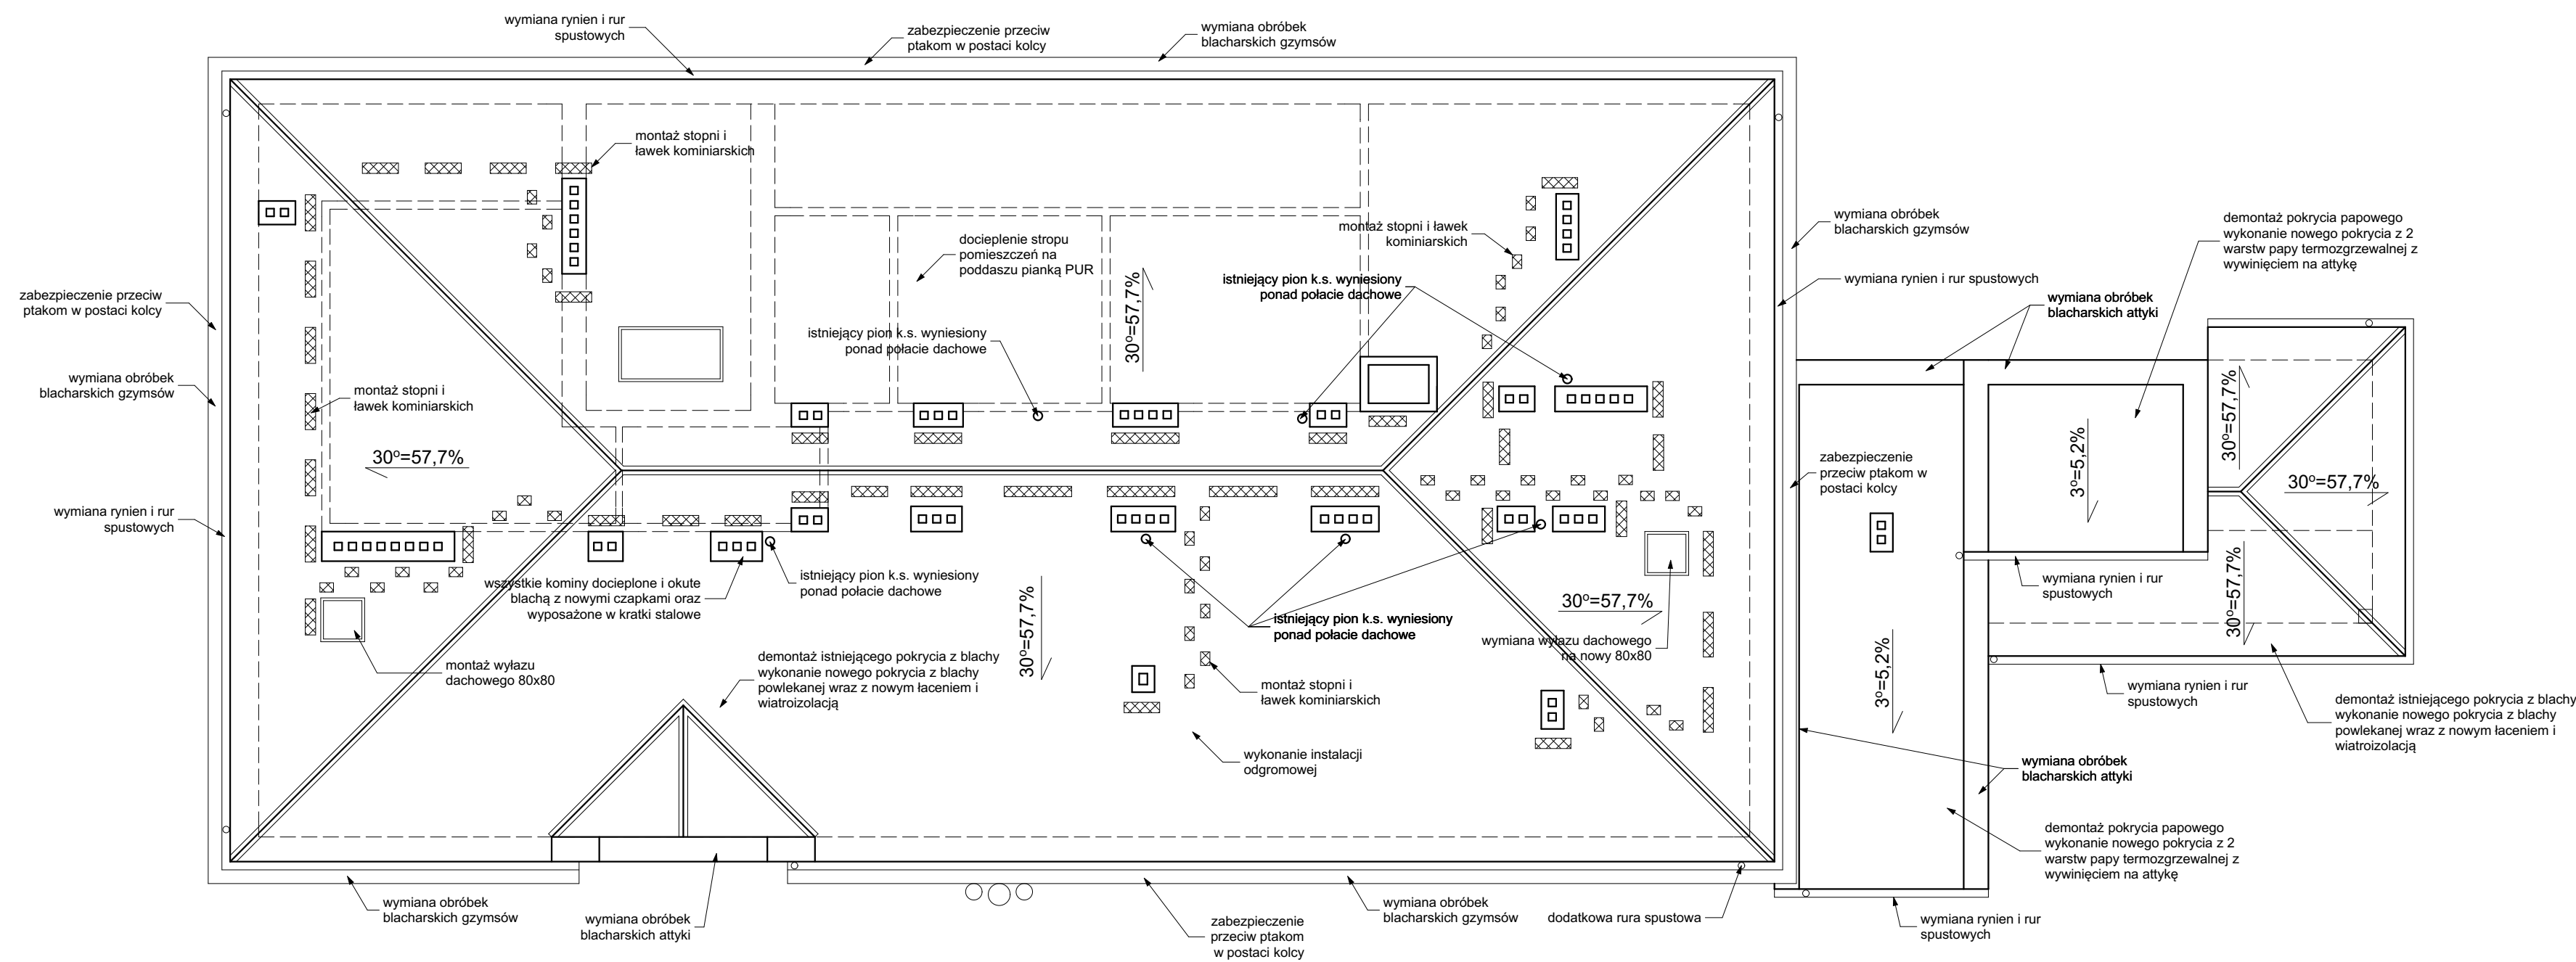

		<p align="center">"RM-PROJEKT" Usługi Projektowe Robert Mróz</p>	
37-450 Stalowa Wola, ul. 1-go Sierpnia 12 pok. 223, tel. 600 047 552, biuro@rmprojekt.eu			
Nazwa i adres obiektu: Remont dachu budynku Zakładu Pilegacyjno-Opiekunczego w Stalowej Woli Stalowa Wola, ul Dąbrowskiego, dz. nr ewid. 698/14		Branża budowlana	Skala 1:100
Inwestor: Zakład Pilegacyjno-Opiekunczy Stalowa Wola, ul. Dąbrowskiego 5		Nazwa rysunku: <h2 align="center">Schemat robót</h2>	
Funkcja Projektant	Imię i nazwisko mgr inż. Robert MRÓZ	Nr uprawnień K-88/02	Podpis
Sprawdzający Maciej SZWAGIERCZAK	mgr inż. 	SWK/0032/ POOK/06	Nr rys. <div align="center" style="font-size: 2em;">4</div>
			Data: maj 2022