


# Widok puszeki odgromowej

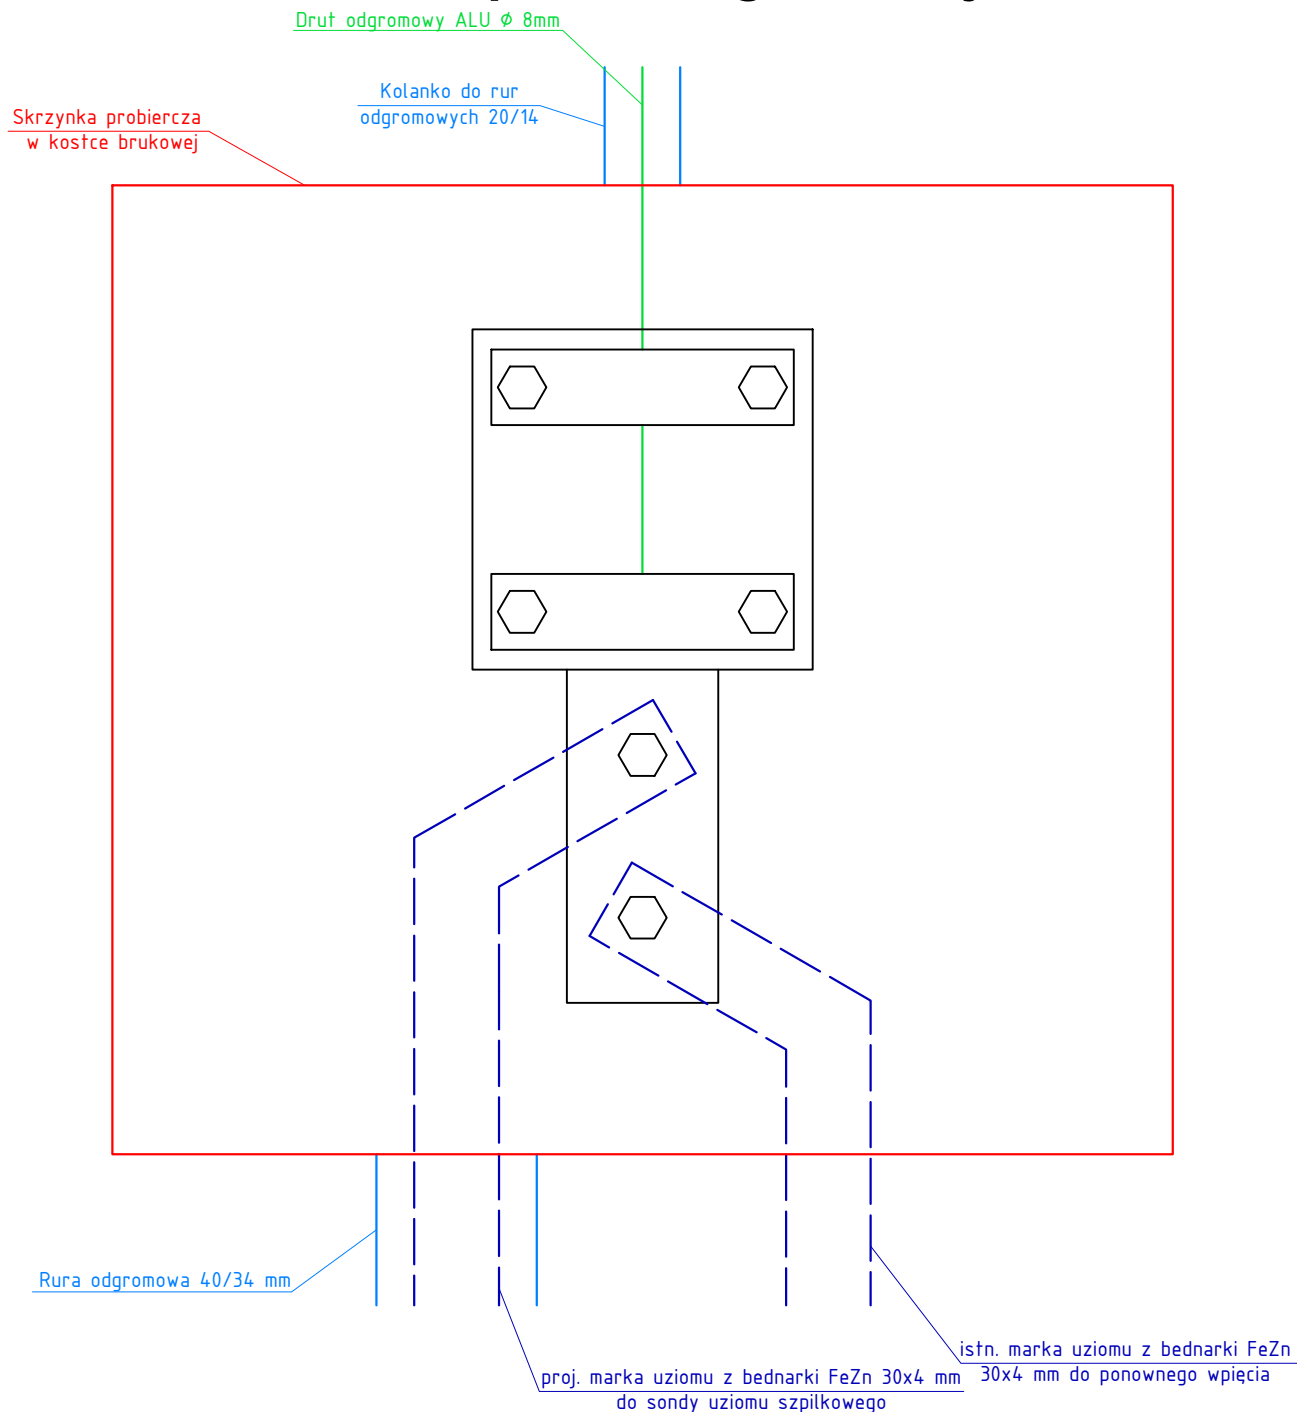

**RM**  
PROJEKT

"RM-PROJEKT" Usługi Projektowe Robert Mróz

37-450 Stalowa Wola, ul. 1-go Sierpnia 12 pok. 223, tel. 600 047 552, rm\_projekt@o2.pl

Nazwa i adres obiektu: REMONT DACHU BUDYNKU ZAKŁADU PIELĘGNACYJNO-OPIEKUŃCZEGO W MSC. STAŁOWA WOLA DZ. NR EWID.: 698/14, JEDN. EWID.: 181801_1 STAŁOWA WOLA, OBRĘB: 0002 ROZWADÓW REMONT I WYMIANA INSTALACJI ODGROMOWEJ		Branża ELEKTRYCZNA	Skala -----
Inwestor: ZAKŁAD PIELĘGNACYJNO - OPIEKUŃCZY UL. DĄBROWSKIEGO 5, 37-450 ST. WOLA		Nazwa rysunku: WIDOK PUSZKI ODGROMOWEJ	
Funkcja	Imię i nazwisko	Nr uprawnień	Podpis
Projektant	mgr inż. Andrzej WIERZBAN	UAN/701/48/84	
Sprawdził	mgr inż. Adrian MAŁEK	PDK/0144/P00E/17	
			Nr rys. 4
			Data: 05.2022