

Poświadczam się zgodność niniejszej kopii z treścią materiału państwowego zasobu geodezyjnego i kartograficznego

Organ prowadzący państwowy zasób geodezyjny i kartograficzny

STAROSTA STAŁOWOWOLSKI  
Powiatowy Ośrodek Dokumentacji i Geodezyjnej i Kartograficznej w Stalowej Woli

Nazwa materiału zasobu

Mapa Zasadnicza

Identyfikator ewidencyjny materiału zasobu

P.1818.2015.2283

Data wykonania kopii

31.05.2022

Z up. STAROSTY

Imię, nazwisko i podpis osoby reprezentującej organ

(-)

mgr inż. Tomasz Grobel

KIEROWNIK

Powiatowego Ośrodka Dokumentacji

Geodezyjnej i Kartograficznej

w Stalowej Woli

(Podpisane bezpiecznym podpisem elektronicznym)


Województwo: 18 podkarpackie  
Powiat: 1818 stalowowolski  
Gmina: 181801\_1 Stalowa Wola  
Obręb: 181801\_1.0002 Rozwadows  
Układ współrzędnych: 2000/21  
Sekcja: 7.137.30.17.1.3  
Skala: 1:500  
Wniosek nr: GN.IX.3.6642.297.2022

Podpisany elektronicznie przez

Tomasz Paweł Grobel

31.05.2022

11:41:12 +02'00'

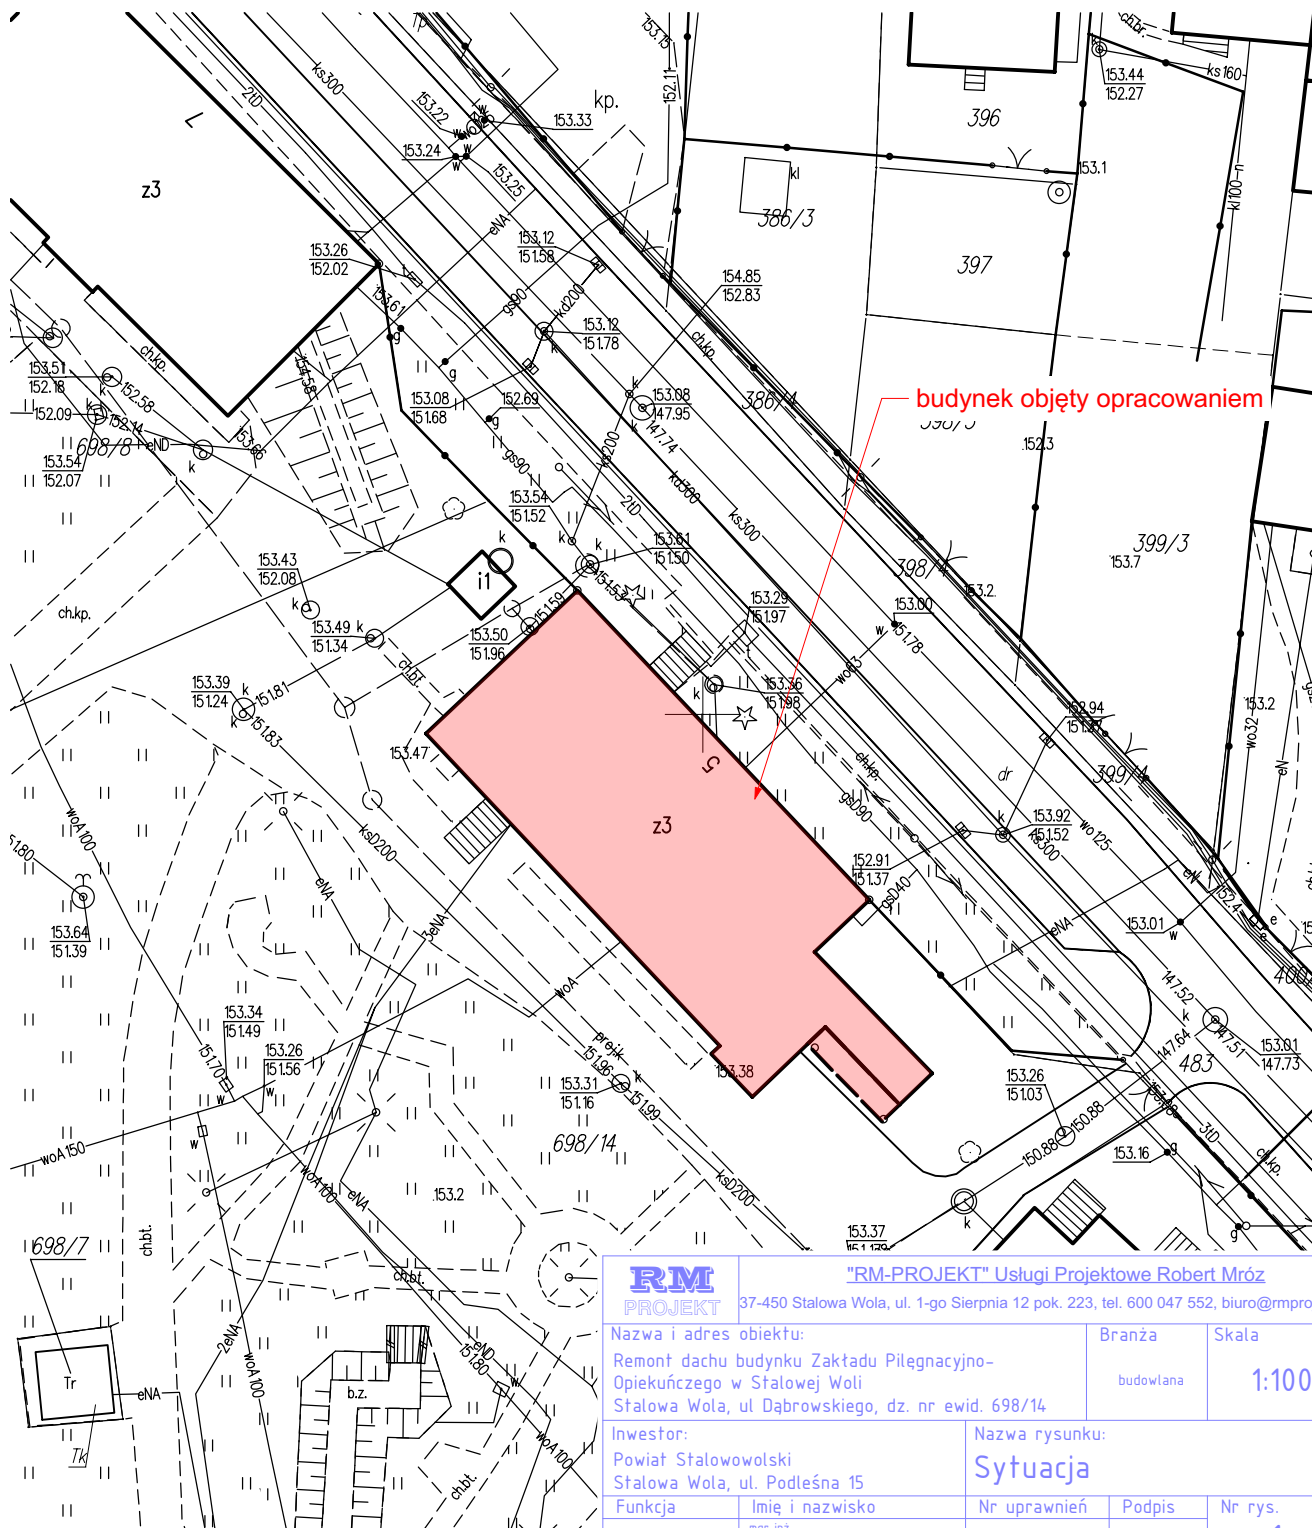

RM  
PROJEKT

"RM-PROJEKT" Usługi Projektowe Robert Mróz

37-450 Stalowa Wola, ul. 1-go Sierpnia 12 pok. 223, tel. 600 047 552, biuro@rmprojekt.eu

Nazwa i adres obiektu:

Remont dachu budynku Zakładu Pilegacyjno-  
Opiekuńczego w Stalowej Woli  
Stalowa Wola, ul. Dąbrowskiego, dz. nr ewid. 698/14

Branża

budowlana

Skala

1:1000

Inwestor:

Powiat Stalowowolski  
Stalowa Wola, ul. Podleśna 15

Nazwa rysunku:

Sytuacja

Funkcja

mgr inż.

Projektant Robert MRÓZ

Nr uprawnień

K-88/02

Podpis

Nr rys.

1

Sprawdzający

mgr inż.  
Maciej SZWAGIERCZAK

SWK/0032/  
POOK/06

Data:

maj 2022