

Poświadczam się zgodność niniejszej kopii z treścią materiału państwowego zasobu geodezyjnego i kartograficznego

Organ prowadzący państwowy zasób geodezyjny i kartograficzny

STAROSTA STAŁOWOWOLSKI
Powiatowy Ośrodek Dokumentacji i Geodezyjnej i Kartograficznej w Stalowej Woli

Nazwa materiału zasobu

Mapa Zasadnicza

Identyfikator ewidencyjny materiału zasobu

P.1818.2015.2283

Data wykonania kopii

31.05.2022

Z up. STAROSTY

Imię, nazwisko i podpis osoby reprezentującej organ

(-)

mgr inż. Tomasz Grobel

KIEROWNIK

Powiatowego Ośrodka Dokumentacji

Geodezyjnej i Kartograficznej

w Stalowej Woli

(Podpisane bezpiecznym podpisem elektronicznym)

Województwo: 18 podkarpackie

Powiat: 1818 stalowowolski

Gmina: 181801_1 Stalowa Wola

Obwód: 181801_1.0002 Rozwadows

Układ współrzędnych: 2000/21

Sekcja: 7.137.30.17.1.3

Skala: 1:500


Wniosek nr: GN.IX.3.6642.297.2022

Podpisany elektronicznie przez

Tomasz Paweł Grobel

31.05.2022

11:41:12 +02'00'

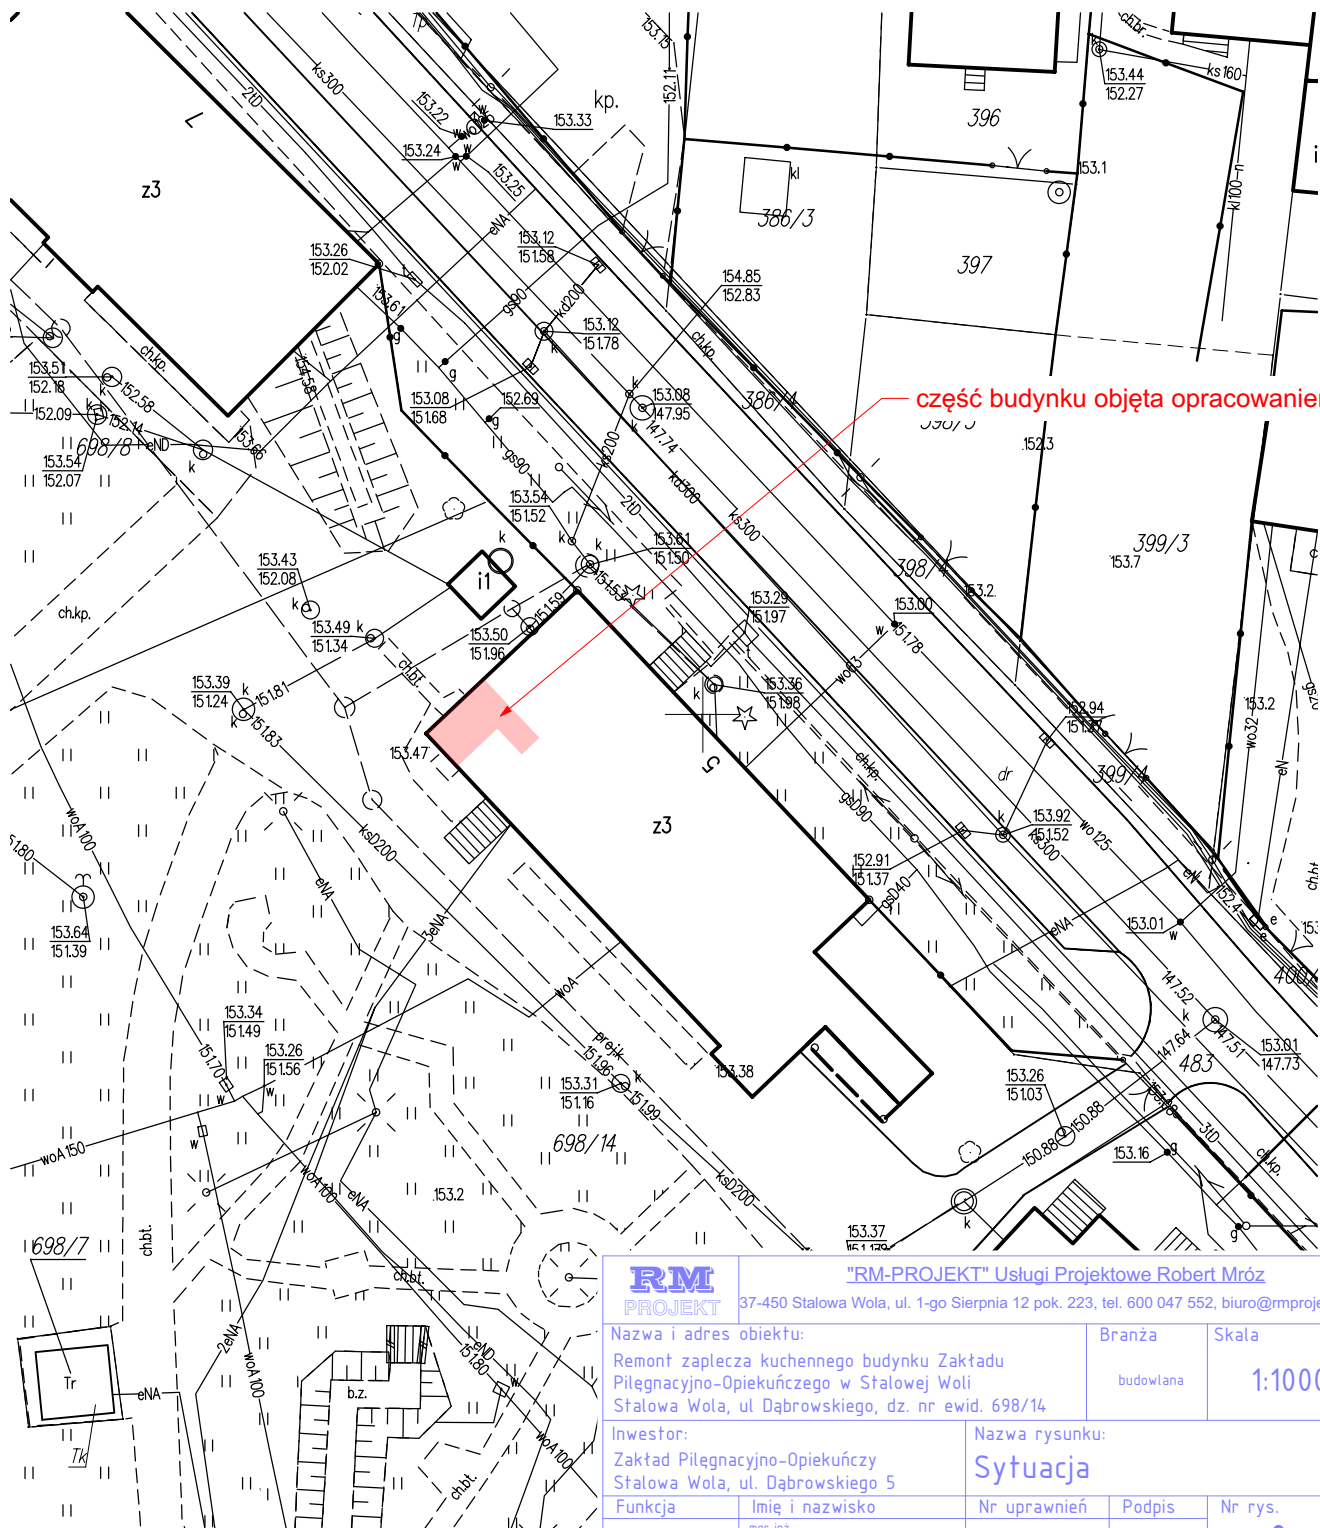

część budynku objęta opracowaniem

RM
PROJEKT

"RM-PROJEKT" Usługi Projektowe Robert Mróz

37-450 Stalowa Wola, ul. 1-go Sierpnia 12 pok. 223, tel. 600 047 552, biuro@rmprojekt.eu

Nazwa i adres obiektu:

Remont zaplecza kuchennego budynku Zakładu
Pilegnyjno-Opiekunczego w Stalowej Woli
Stalowa Wola, ul. Dabrowskiego, dz. nr ewid. 698/14

Branża

budowlana

Skala

1:1000

Inwestor:

Zakład Pilegnyjno-Opiekunczy
Stalowa Wola, ul. Dabrowskiego 5

Nazwa rysunku:

Sytuacja

Funkcja

Projektant

Imię i nazwisko

mgr inż.
Robert MRÓZ

Nr uprawnień

K-88/02

Podpis

Nr rys.

0

Data:
sierpień 2022