


Rzut - inwentaryzacja
skala 1:50

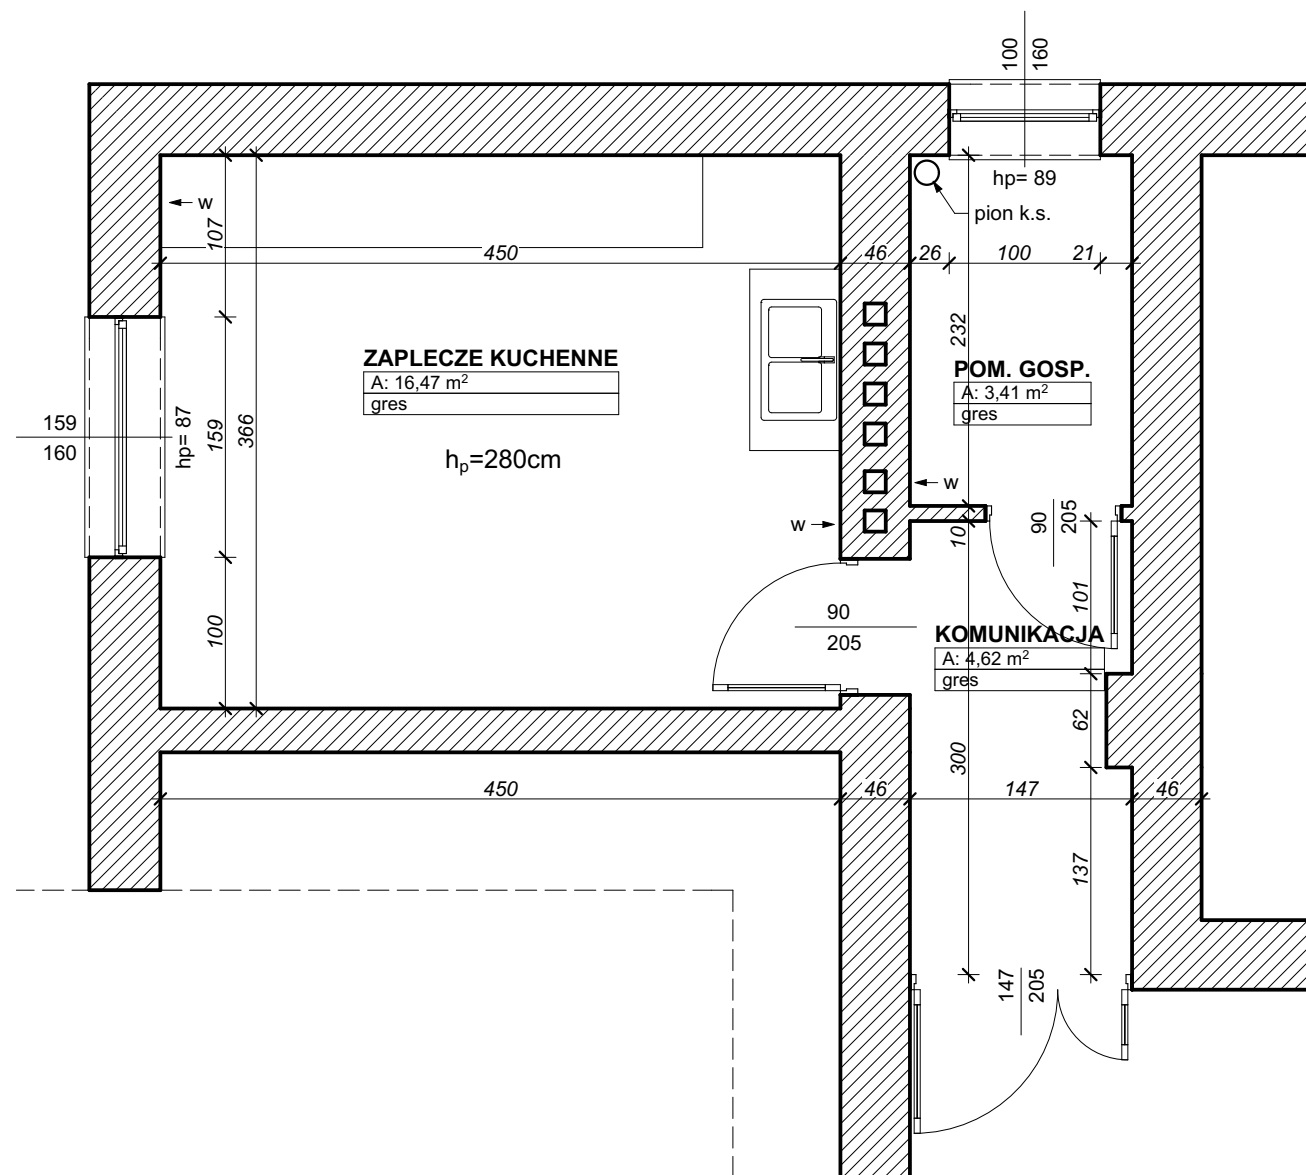

| | | | | |
|---|-------------------------|---|--------|------------------------|
| <div><div>RM</div><div>PROJEKT</div></div> | | <div>"RM-PROJEKT" Usługi Projektowe Robert Mróz</div> <div>37-450 Stalowa Wola, ul. 1-go Sierpnia 12 pok. 223, tel. 600 047 552, biuro@rmprojekt.eu</div> | | |
| Nazwa i adres obiektu: | | Branża | Skala | |
| Remont zaplecza kuchennego w budynku Zakładu Pielęgnacyjno-Opiekuńczego w Stalowej Woli Stalowa Wola, ul. Dąbrowskiego, dz. nr ewid. 698/14 | | budowlana | 1:50 | |
| Inwestor: | | Nazwa rysunku: | | |
| Zakład Pielęgnacyjno-Opiekuńczy Stalowa Wola, ul. Dąbrowskiego 5 | | Rzut-inwentaryzacja | | |
| Funkcja | Imię i nazwisko | Nr uprawnień | Podpis | Nr rys. |
| Projektant | mgr inż. Robert MRÓZ | K-88/02 | | 1 |
| | | | | |
| | | | | Data: sierpień 2022 |