


Rzut - schemat robót
skala 1:50

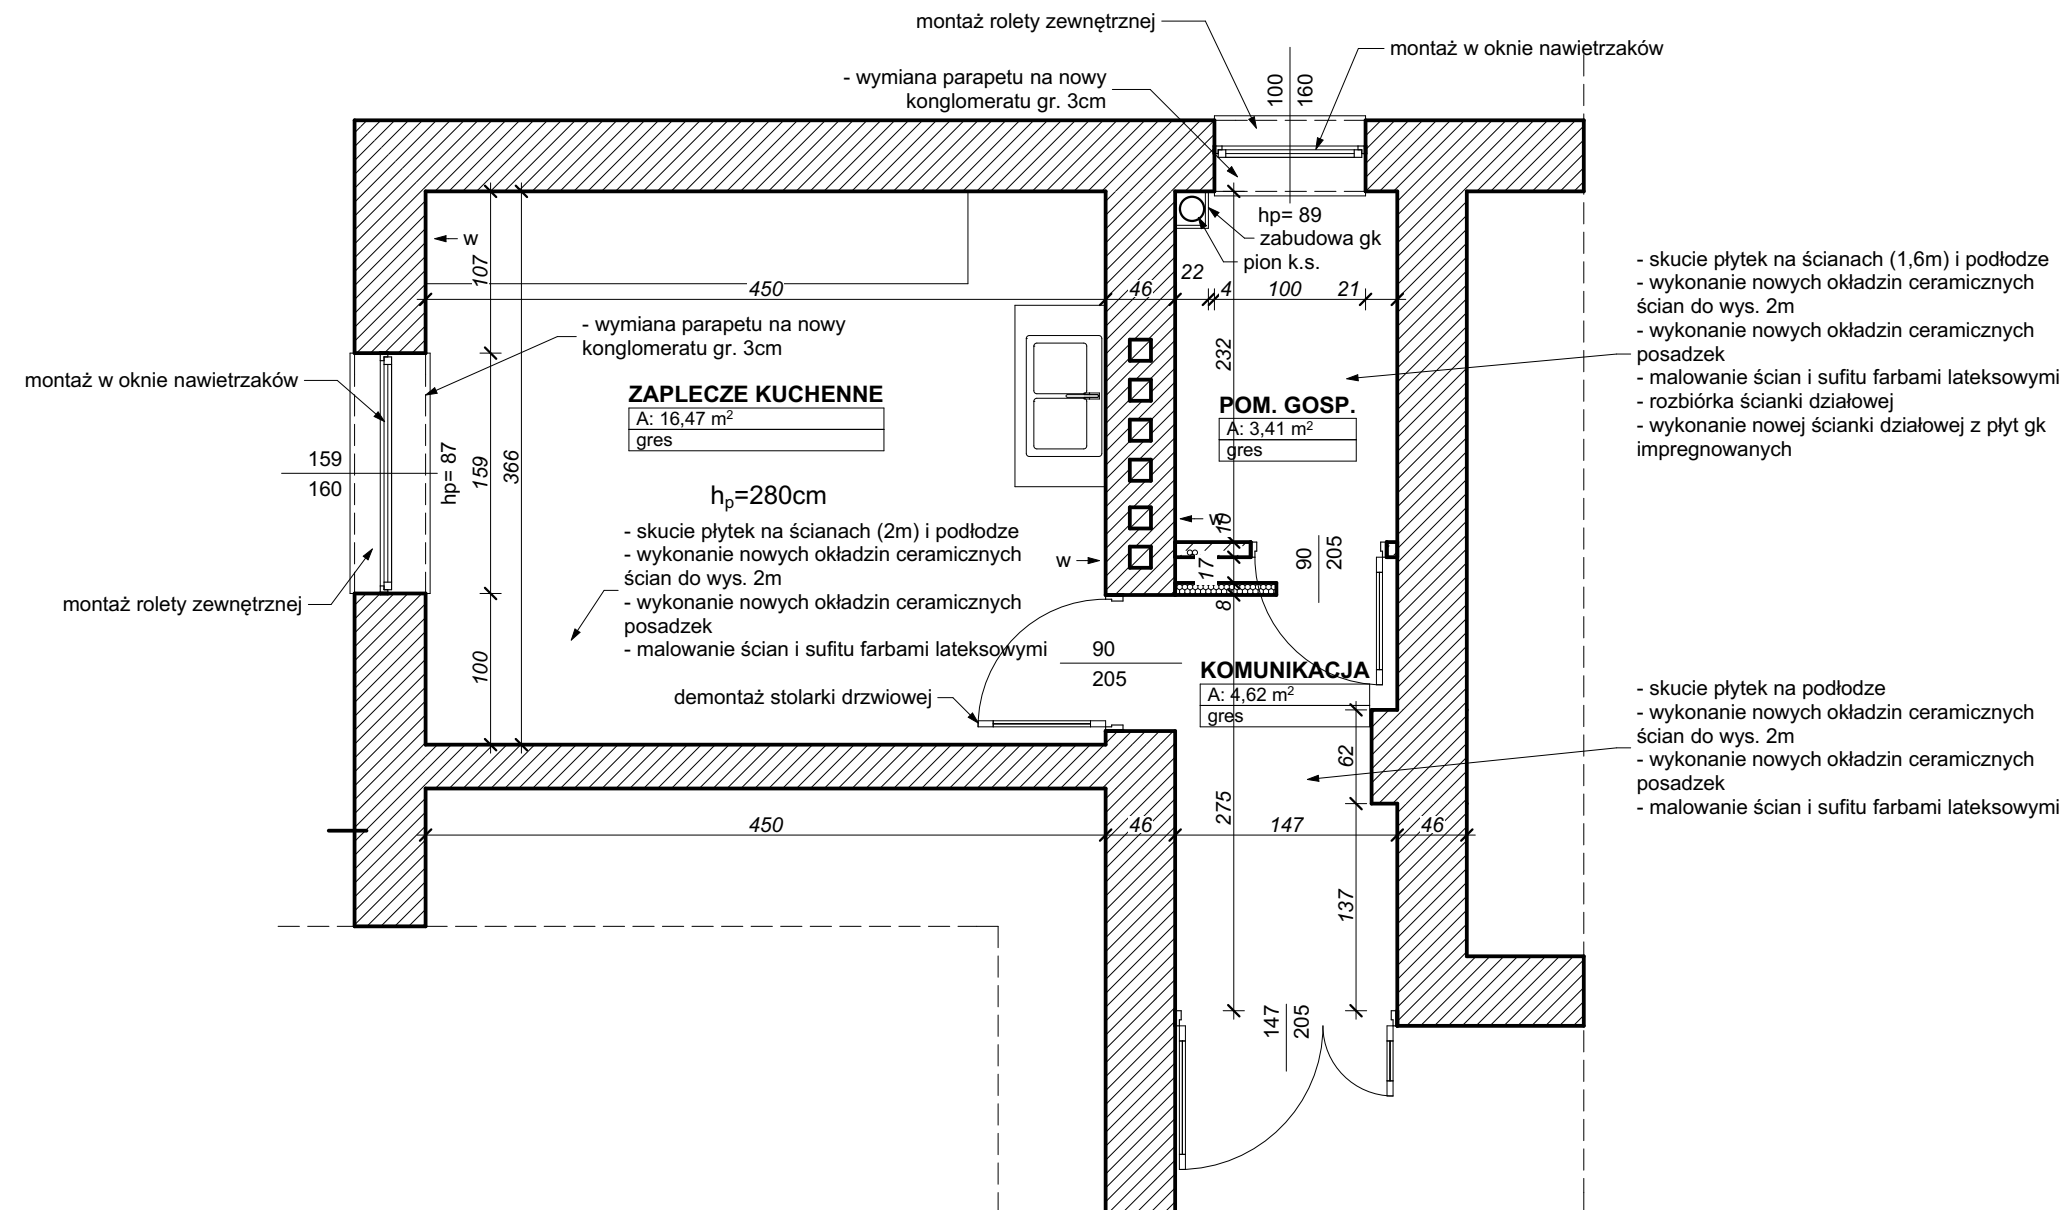

RM PROJEKT		"RM-PROJEKT" Usługi Projektowe Robert Mróz 37-450 Stalowa Wola, ul. 1-go Sierpnia 12 pok. 223, tel. 600 047 552, biuro@rmprojekt.eu	
Nazwa i adres obiektu: Remont zaplecza kuchennego w budynku Zakładu Pilegnacyjno-Opiekuńczego w Stalowej Woli Stalowa Wola, ul Dąbrowskiego, dz. nr ewid. 698/14		Branża budowlana	Skala 1:50
Inwestor: Zakład Pilegnacyjno-Opiekuńczy Stalowa Wola, ul. Dąbrowskiego 5		Nazwa rysunku: Schemat robót	
Funkcja	Imię i nazwisko	Nr uprawnień	Podpis
Projektant	mgr inż. Robert MRÓZ	K-88/02	
			Data: sierpień 2022